


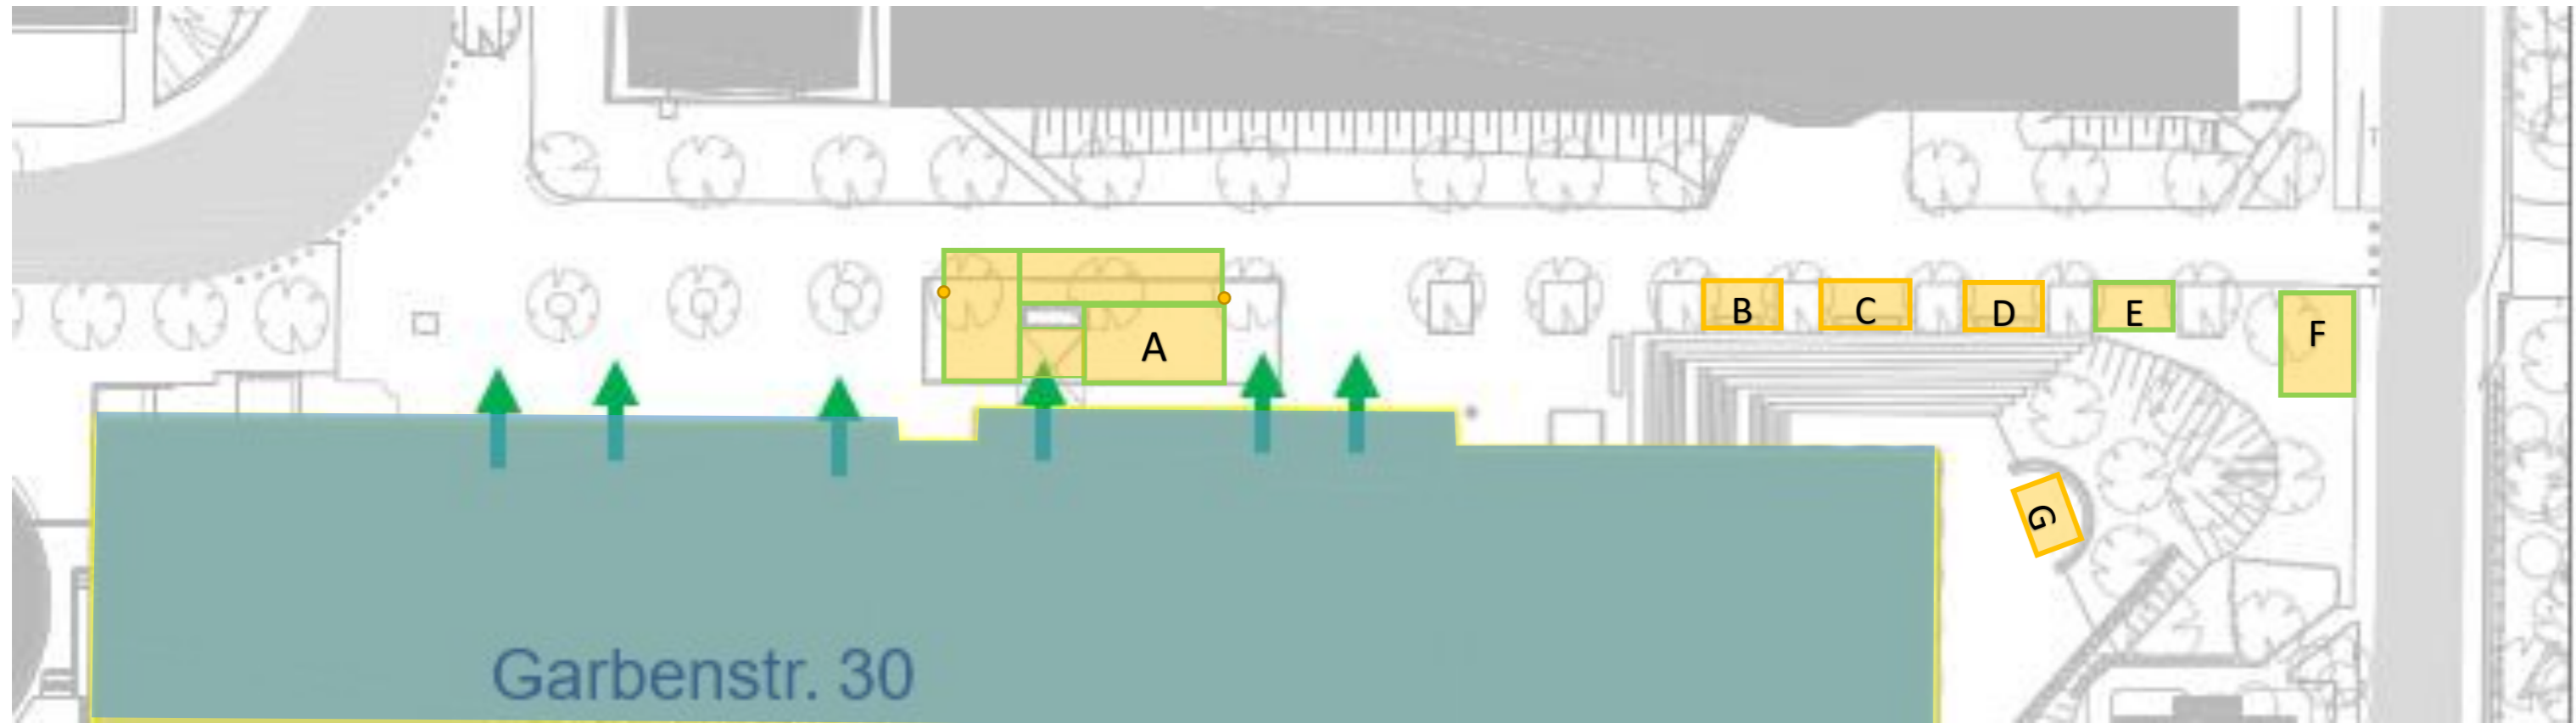

**Freifläche vor dem Biogebäude und Audimax, Garbenstraße 30 – zulässige Nutzungsfläche für Veranstaltungen (Stand April 2024)**



**Legende:**

-  Gelb eingezeichnete Flächen =Nutzflächen für Veranstaltungen: Können zugestellt werden mit Zelten, Pavillons, Mobiliar, Postern, Aufstellern etc. Nachfolgende Besonderheiten pro Fläche beachten.
- Grüner Rand = Wiesenflächen
- Oranger Rand = größtenteils gepflasterte Flächen
-  Laternenpfosten – Nur zwischen den eingezeichneten Laternenpfosten darf die Fläche genutzt werden.


**Es sind weder Stromanschlüsse noch Wasseranschlüsse im Freien vorhanden.**

**Die Fläche A steht ausschließlich für Veranstaltungen, welche im BIO-Gebäude stattfinden, zur Verfügung. Ausnahmen müssen mit der Veranstaltungskoordination Campus abgesprochen werden.**

Hausmeister:innen sind weisungsbefugt! Den Anweisungen der Hausmeister:innen ist Folge zu leisten! Kontakt Hausmeisterteam Bio/Öko 0711 459 24448.

**Fläche A (große Standfläche vor dem Biogebäude):**

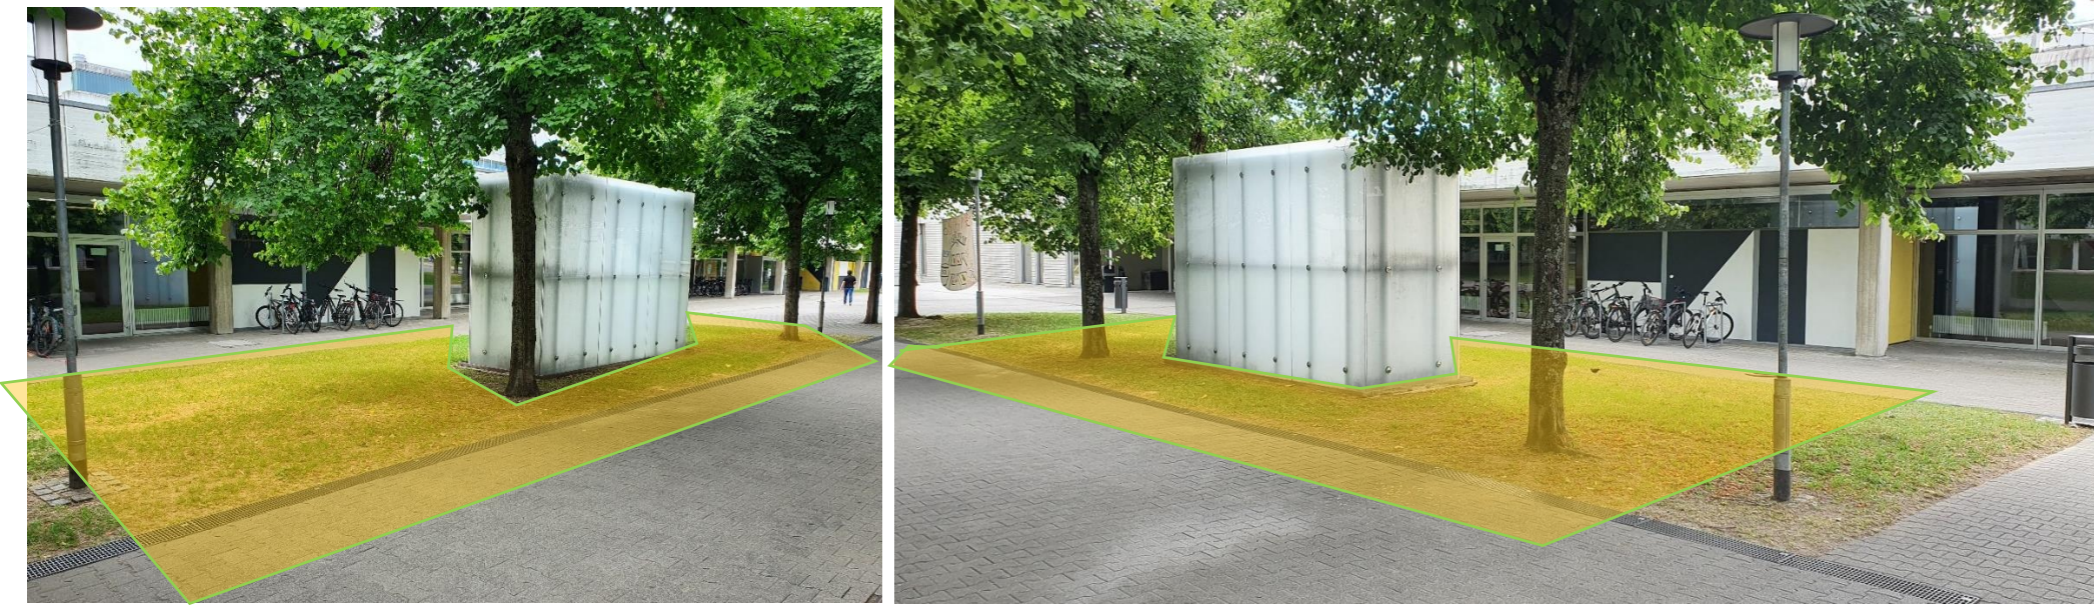


Gekennzeichnete Wiesenfläche plus 1 m Breite vom gepflasterten Weg sind nutzbar. Die Nutzungsfläche liegt innerhalb der Laternenpfosten. Es stehen 3 Bäume sowie eine hohe Abluftanlage auf der Wiese, um die alles herumgestellt werden kann. Siehe nachfolgende Fotos zur Verdeutlichung. Die Fläche auf dem gepflasterten Weg ist maximal 1 m tief zuzustellen. Auf dieser Fläche können maximal 6 Pavillons (je 3mx3m) gestellt werden, siehe Skizze. Diese stehen auf der Wiese!





**Fläche A, vor dem Biogebäude (schematische Darstellung)**


**Abmessungen in Meter:**


- (1) Baum zu Baum
- (2) Baum zu Laternenpfosten
- (3) Grasanfang zu Wand
- (4) Grasanfang zu Baum
- (5) Grasanfang zu Laternenpfosten
- (6) Breite der Straße
- (7) Wegbreite (Grasanfang bis zu den Fahrradständern)

- Baum: 
- Mülleimer: 
- Laternenpfosten: 

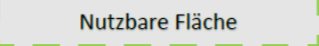 Nutzbare Fläche

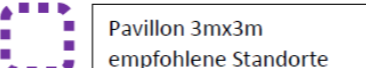 Pavillon 3mx3m empfohlene Standorte

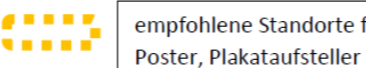 empfohlene Standorte für Tische, Poster, Plakataufsteller

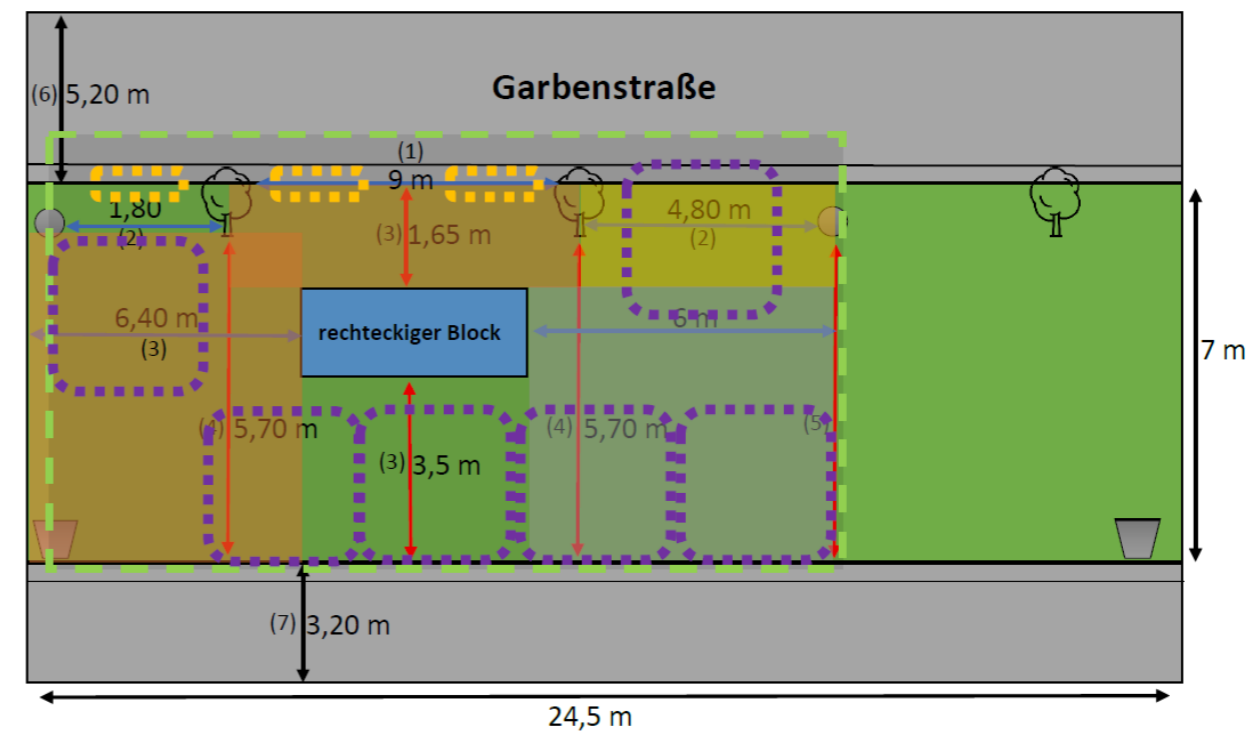

**Flächen B bis E (einzelne Standflächen entlang des Fusswegs)**

**Fläche B, C und D:** Gepflasterte Flächen mit Steinbank an der Rückseite. Die nutzbare Fläche befindet sich neben dem Hauptweg. Der Hauptweg darf hier nicht zugestellt werden, die Blumenbeete auch nicht. Ein Zelt bzw. Pavillon kann so gestellt werden, dass die Steinbank im Pavillon steht. D.h. hier kann pro Fläche ein Pavillon aufgestellt werden.


**Fläche E:** Auf Wiese, nach hinten abschüssig. Hier kann ebenso ein Pavillon aufgestellt werden.



**Abmessungen und Fotos der Flächen B, C, D, E:**

| Fläche    | Foto | Breite (von Beet zu Beet)                     | Tiefe bis vor der Bank  | Tiefe inklusive Steinbank, bis zu hinter der Bank am Rand |
|-----------|------|---|---|---|
| B         |      | 5 m   | 2,45 m  | 4,15 m  |
| C         |      | Breite nur bis zum Laternenpfosten!<br>4,54 m | 2,45 m  | 4,15 m  |
| D         |      | 6 m   | 2,45 m  | 4,15 m  |
| E (Wiese) |      | 6 m   | Wiese als Bodenbelag:<br>3,5 m relativ eben,<br>danach<br>abschüssig/Hanglage<br>Keine Bank |   |

**Fläche F: Wiesenfläche am Eck:**

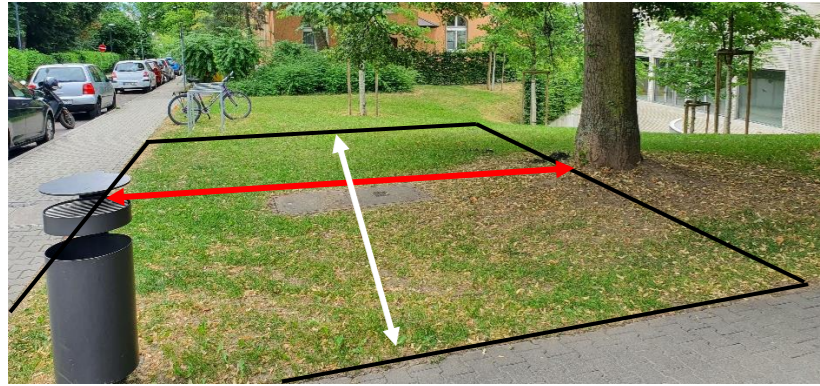

**Fläche F: Wiese, uneben**

Wiese kann genutzt werden bis zu den Fahrradständern, teils abschüssig, teils Bäume, Wurzeln

Breite von Grasanfang zum Baum: **4,80 m**

Länge von Grasanfang bis zu den Fahrradständern: **9 m**

Es kann hier nur 1 Pavillon aufgestellt werden (niedrige Zweige des Baums berücksichtigen).

**Fläche G:** Bereich innerhalb der Flüsterbank, gepflastert. Die Aufbauten können maximal 1 m weit aus der halbrunden Form herausragen. In der Rundung sind Sitzmöglichkeiten fest installiert.

